

DABĀ BALSTĪTI RISINĀJUMI LIETUSŪDEŅU PĀRVALDĪBĀ: TEORIJA UN PRAKSE

Balanss starp tehnisko pusi un estētisko – prakses piemēri


ALPS ainavu darbnīca
Ainavu arhitekts: Sendija Adītāja




- ALPS ainavu darbnīca kopš 2005. Gada.
- Vieta –vide, mājas - visi vietas un vides aspekti. Tā ir ne tikai fiziskā vide, bet arī sociālā, ekonomiskā, dabas vide. Konteksts. Identitāte. Ikvienam projektam mēs radām programmu par to, kā visi slāņi, kas raksturīgi katrai vietai, savstarpēji mijiedarbojas.
- Sabiedrība - saprast, kas ir svarīgi un ko vajag nevis man, bet vietai, videi, lietotājam –sabiedrībai. Ilgtermiņā. Atbildīgi par nākamajām paaudzēm. Radīt labas vietas, kur satikties.
- Komanda - ainavu arhitekta darbs mūsu darbnīcas redzējumā ir transdisciplināraskomandas darbs. Mēs aicinām nestrādāt vientulībā. Tāpēc, kur vien iespējams, veidojam plašu komandu –ainavu arhitekti, arhitekti, mākslinieki, sociologi, plānotāji, vēsturnieki un, protams, inženieri.
- <https://www.alps.archi/>



- BIOFILTRĀCIJA (LIETUS DĀRZI, BIOIEVALKAS)
- MĀKSLĪGIE MITRĀJI
- TEKNES, IEVALKAS UN GRĀVJI
- DĪĶI
- CAURLAIDĪGIE SEGUMI (BRUĢIS, PORAINS ASFALTS)
- PAZEMES INFILTRĀCIJAS RISINĀJUMI UN ŪDENS AIZTURĒŠANAS RISINĀJUMI
- ZAĻIE JUMTI
- PĀRTRAUKTIE BORTAKMEŅI

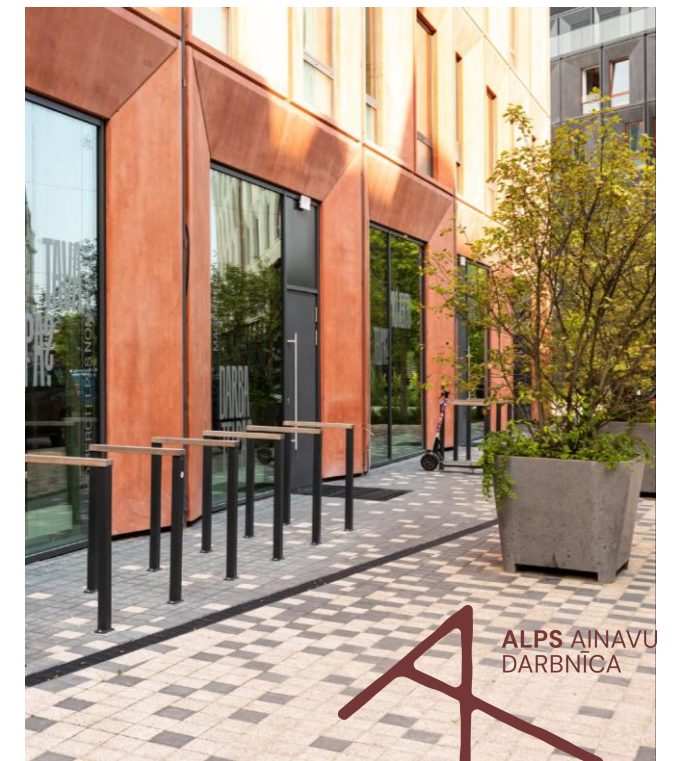

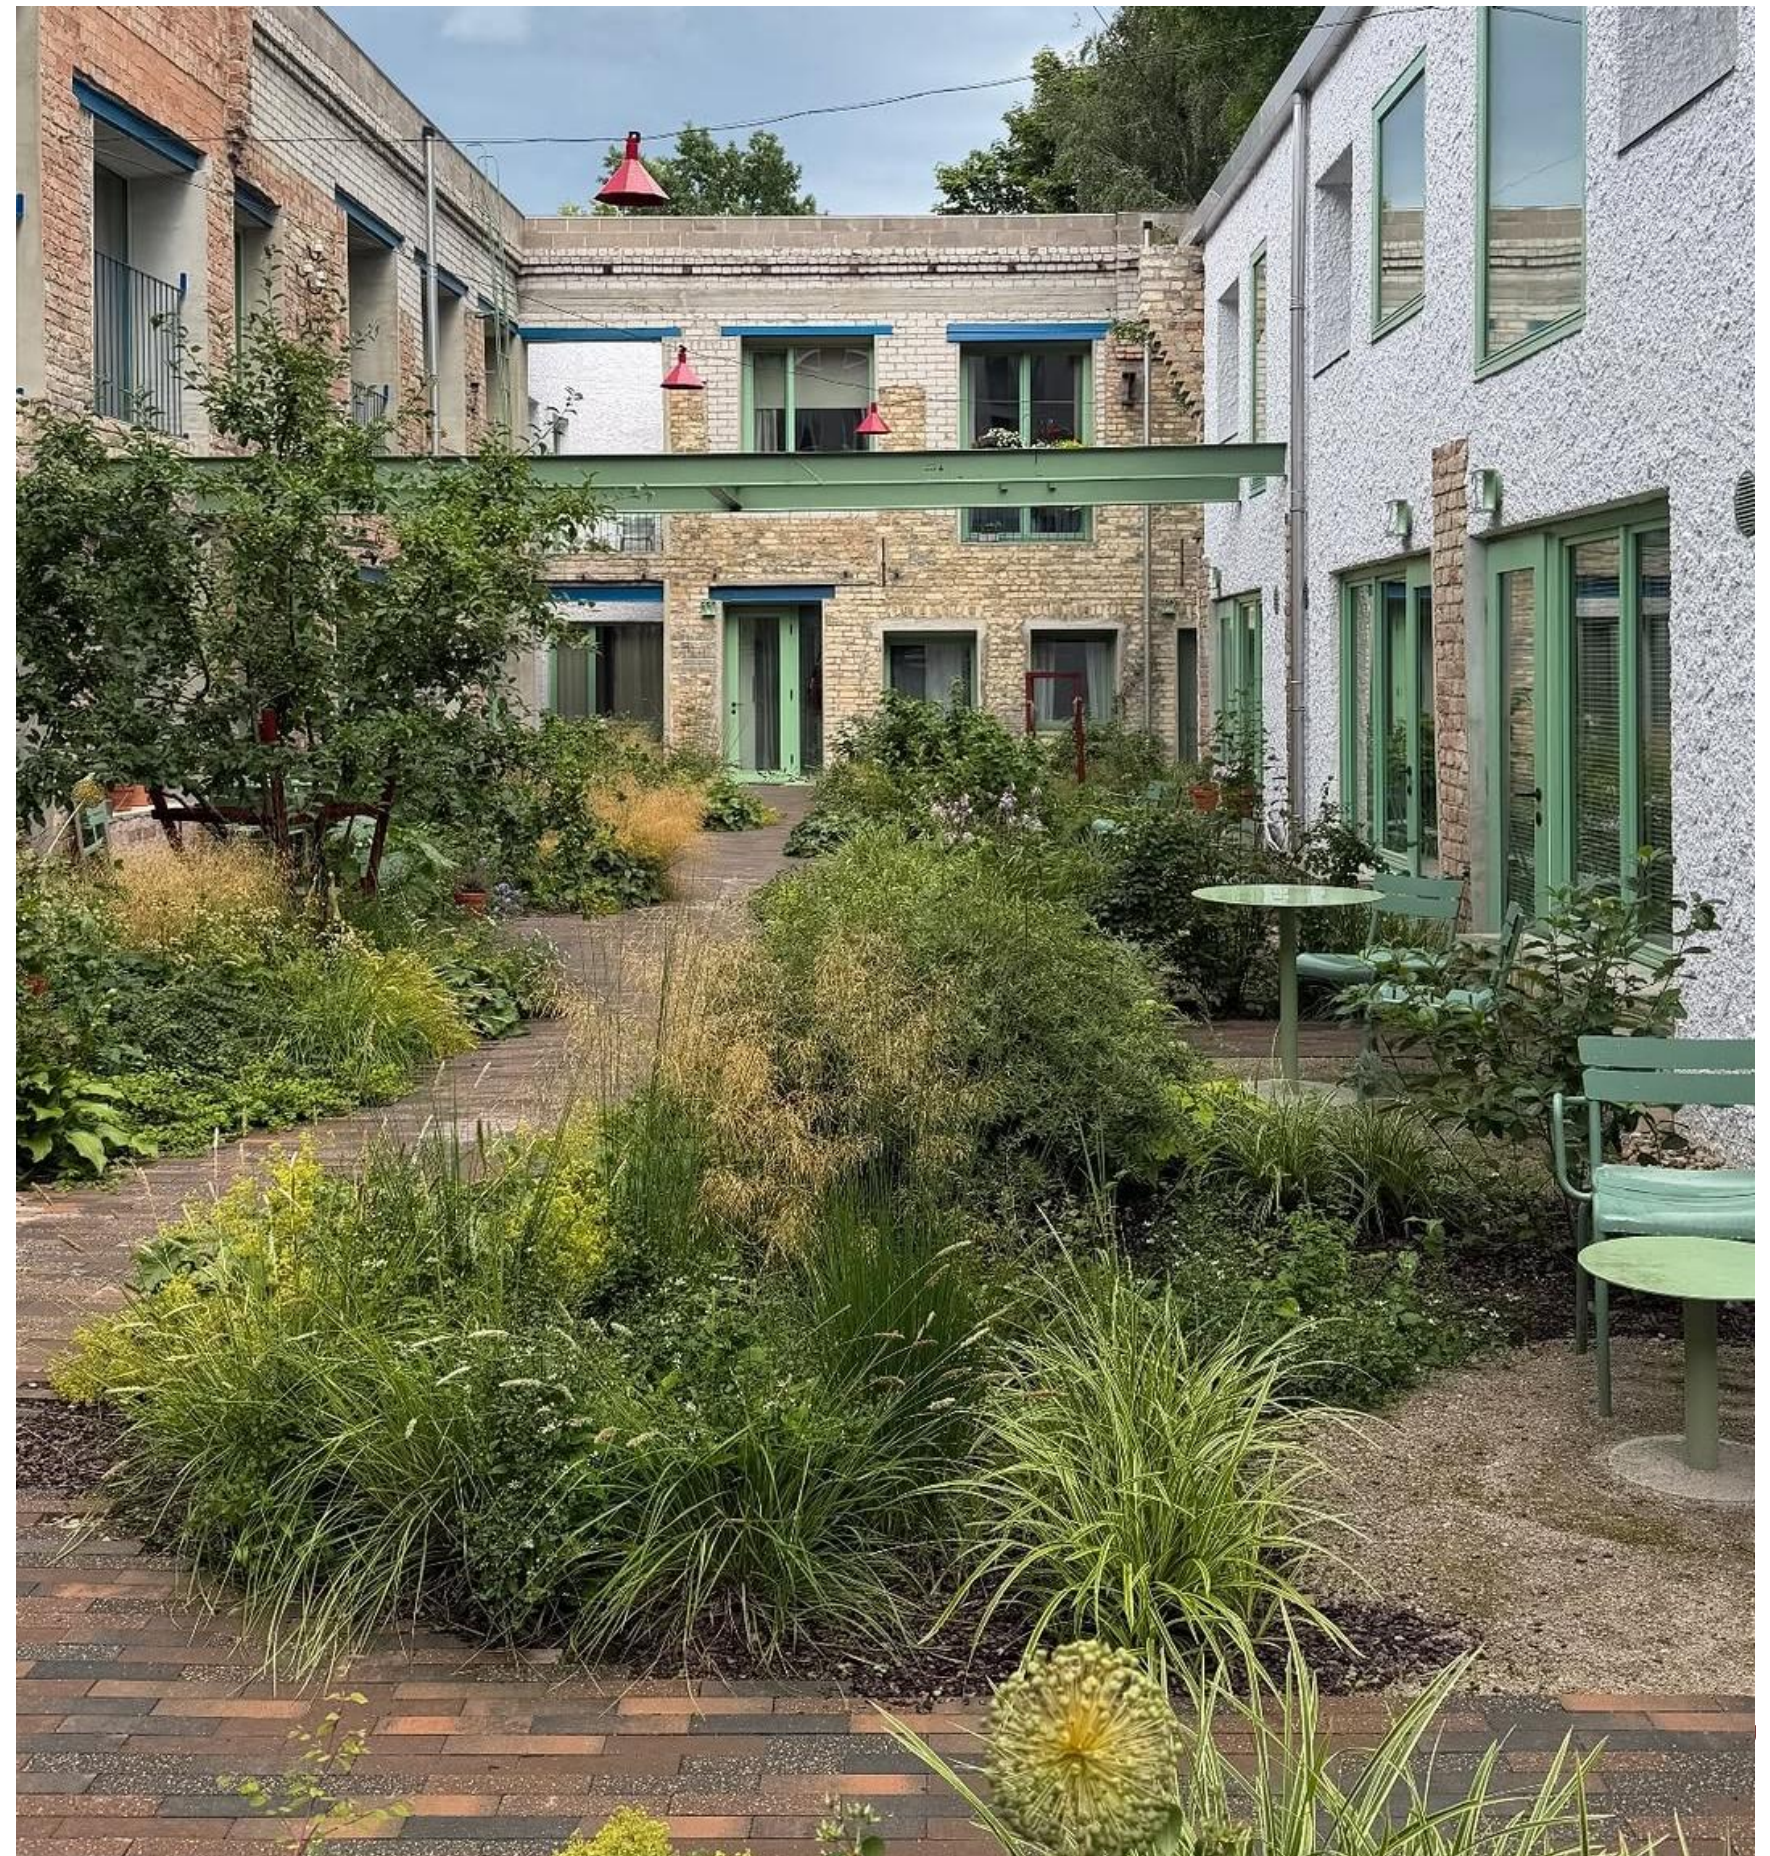

Adrese: Rīgā, Alauksta iela 7
Labiekārtojuma teritorijas platība: 615 m²
Pasūtītājs: SIA "Hanza Management"
Projektēšana un ierīkošana: 2024. – 2025. Gads
Projekta un koncepcijas autori: ainavu arhitektes:
Sendija Adītāja, Ilze Rukšāne.
Arhitekti: Sampling
Ierīkošana: HN būvnieks


DABĀ BALSTĪTI RISINĀJUMI LIETUSŪDEŅU PĀRVALDĪBĀ. BALANSS STARP TEHNISKO PUSI UN ESTĒTISKO

PIEMĒRI. AUGUSTĪNES DĀRZS

BIOFILTRĀCIJA (BIOIEVALKAS) / CAURLAIDĪGIE SEGUMI / ŪDENS AIZTURĒŠANAS RISINĀJUMI



PRINCIPĀLS BIOIEVALKAS GRIEZUMS

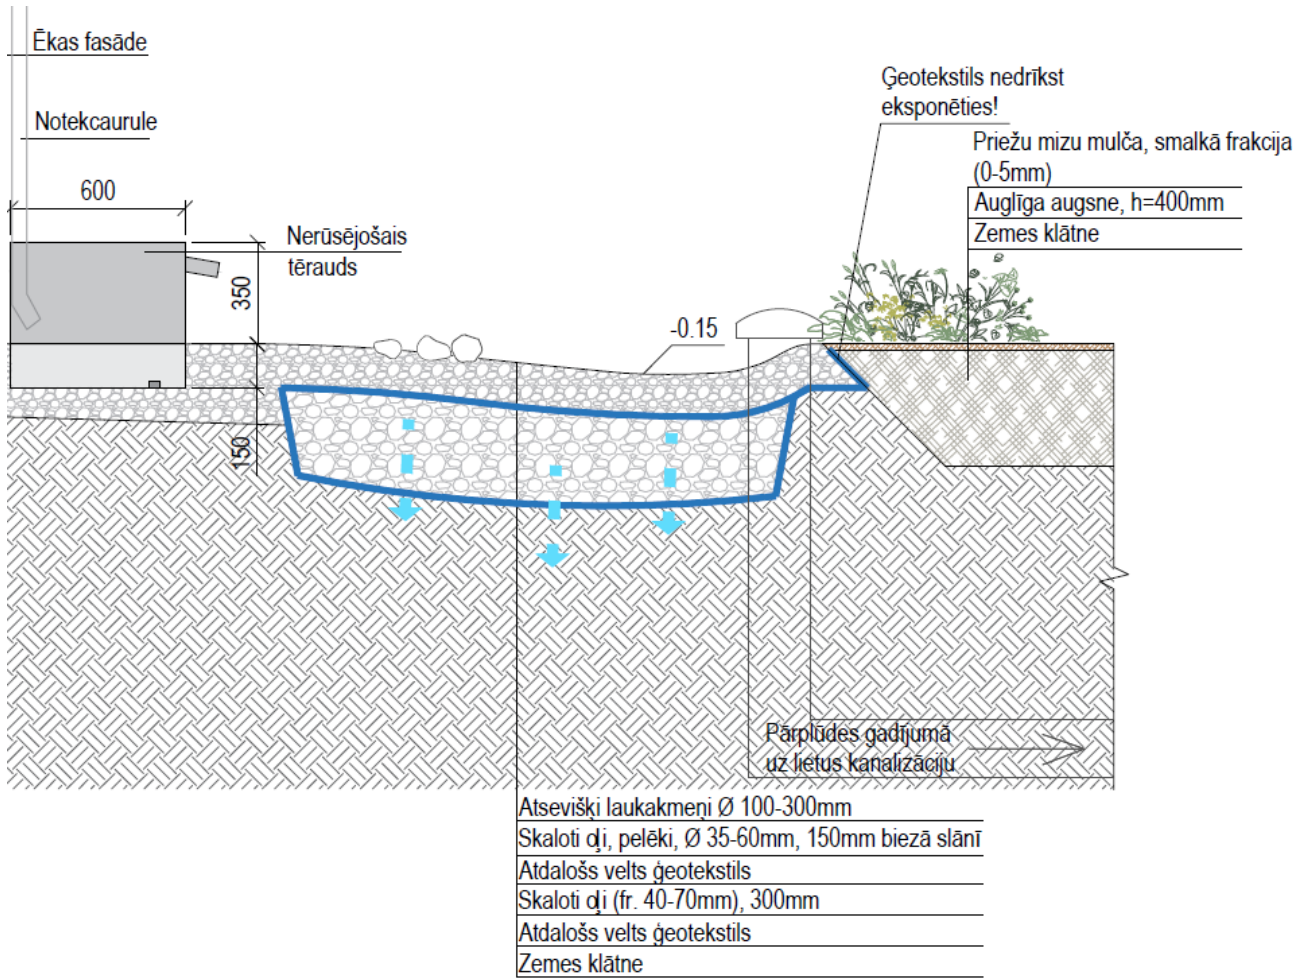



Adrese: Rīgā, Vienības gatvē 45, k-21

Projektēšana: 2021.-2022. Gads

Ierīkošana: 2024. – 2025. Gads

Projekta un koncepcijas autori: ainavu arhitektes:

Indra Ozoliņa, Mētra Gansone, Ieva Dimante, Sendija


Adītāja, Santa Krēsliņa, Ilze Rukšāne, Ruta Tobiesa

Partneri: MARK arhitekti, IE.LA inženieri, SIA "H2E"

DABĀ BALSTĪTI RISINĀJUMI LIETUSŪDEŅU PĀRVALDĪBĀ. BALANSS STARP TEHNISKO PUSI UN ESTĒTISKO

PIEMĒRI. BĒRNU KLĪNISKĀS UNIVERSITĀTES SLIMNĪCAS 21. KORPUSS

BIOFILTRĀCIJA (BIOIEVALKAS) / CAURLAIDĪGIE SEGUMI / ŪDENS AIZTURĒŠANAS RISINĀJUMI

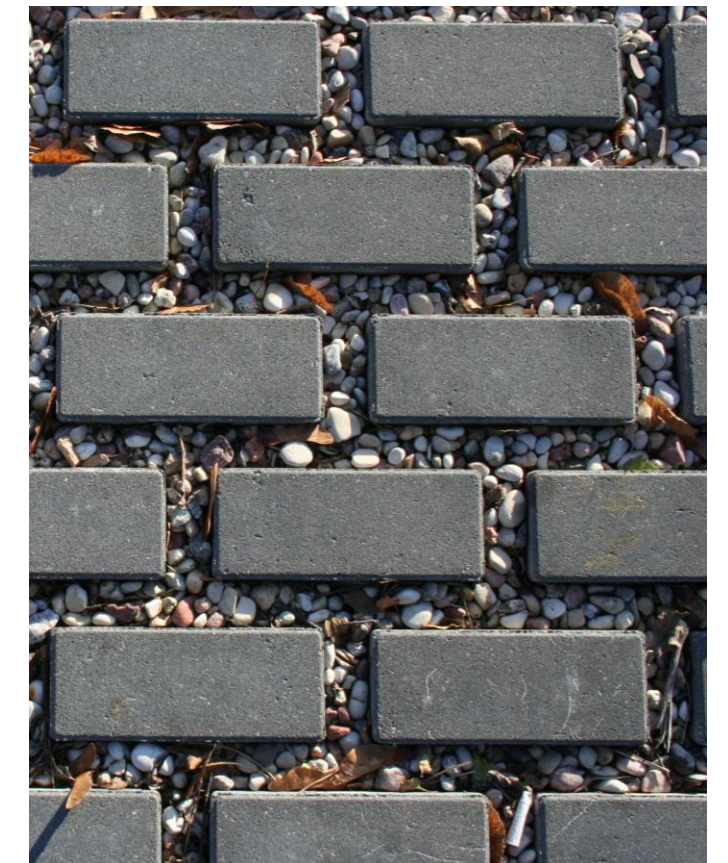


AUGU SARAKSTS BIOIEVALKĀS:

- *Astrantia major* 'White Angel'
- *Cimicifuga racemosa* var. *cordifolia*
- *Hosta* 'Devon Green'
- *Iris sibirica* 'Butter and Sugar'
- *Iris sibirica* 'Perry's Blue'
- *Darmera peltata*
- *Carex morrowii* 'Ice dance'
- *Luzula nivea*
- *Salix purpurea* 'Nana'.

Galvenie augu izvēles kritēriji ir:

- Apkārtējās ainavas raksturojums;
- Vai vietai atbilstoši izvēlēties vietējās vai svešzemju sugas;
- Augu pieejamība stādaudzētavās;
- Sausuma panesamība - spēja izturēt ilgākus sausuma periodus;
- Piemēroti labi drenējošām, smilšainām augsnēm;
- Izturīgi pret neregulāru applūšanu;
- Izturīgi pret paredzamo augsnes piesārņojumu;
- Veido plašu sakņu sistēmu.

PRINCIPĀLS BIOIEVALKAS GRIEZUMS

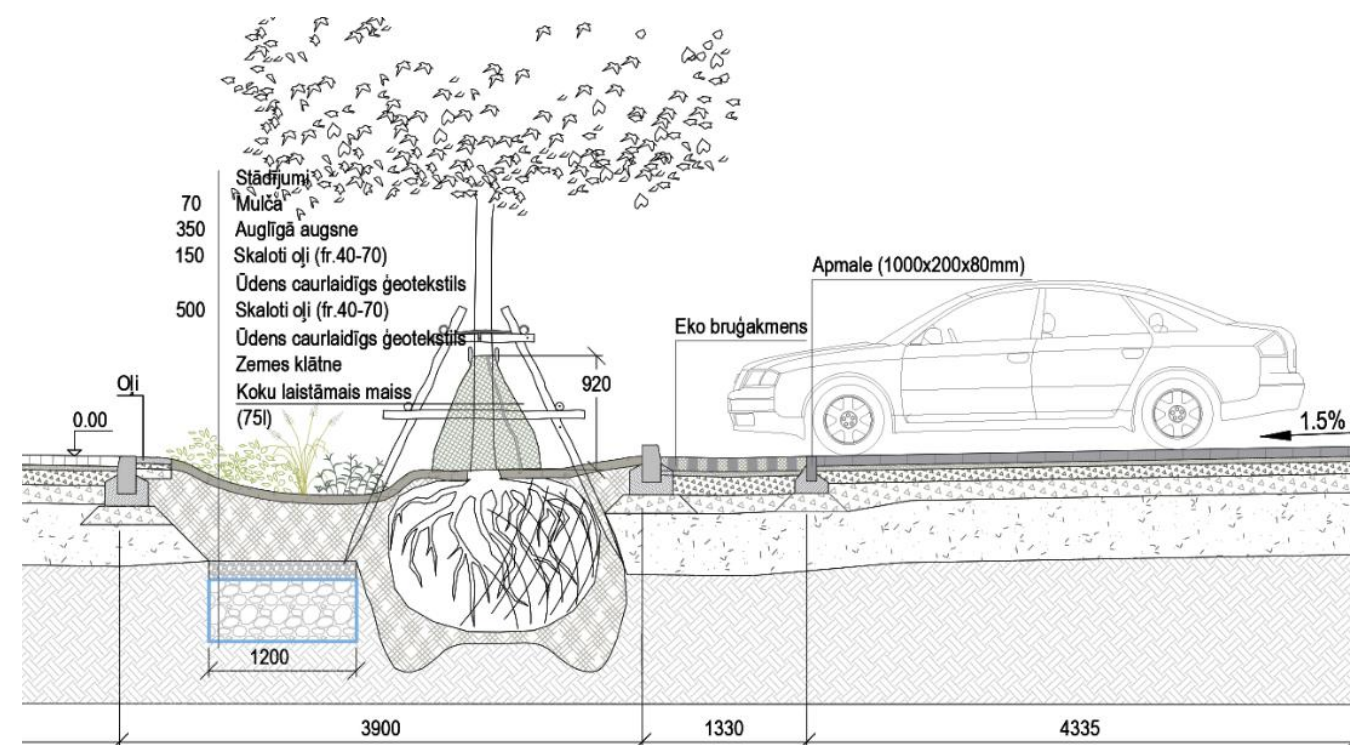



Adrese: Tvaika iela 2, Rīga
Projektēšana: 2022. Gads
Ierīkošana: 2024. Gads
Projekta un koncepcijas autori: Ainavu arhitekti:
Ilze Rukšāne, Mētra Gansone, Sendija Adītāja




DABĀ BALSTĪTI RISINĀJUMI LIETUSŪDEŅU PĀRVALDĪBĀ. BALANSS STARP TEHNISKO PUSI UN ESTĒTISKO

PIEMĒRI. NPVC


BIOFILTRĀCIJA (BIOIEVALKAS) / CAURLAIDĪGI SEGUMI / PĀRTRAUKTIE BORTAKMEŅI




PRINCIPĀLA SHĒMA - PĀRTRAUKTI BORTAKMEŅI

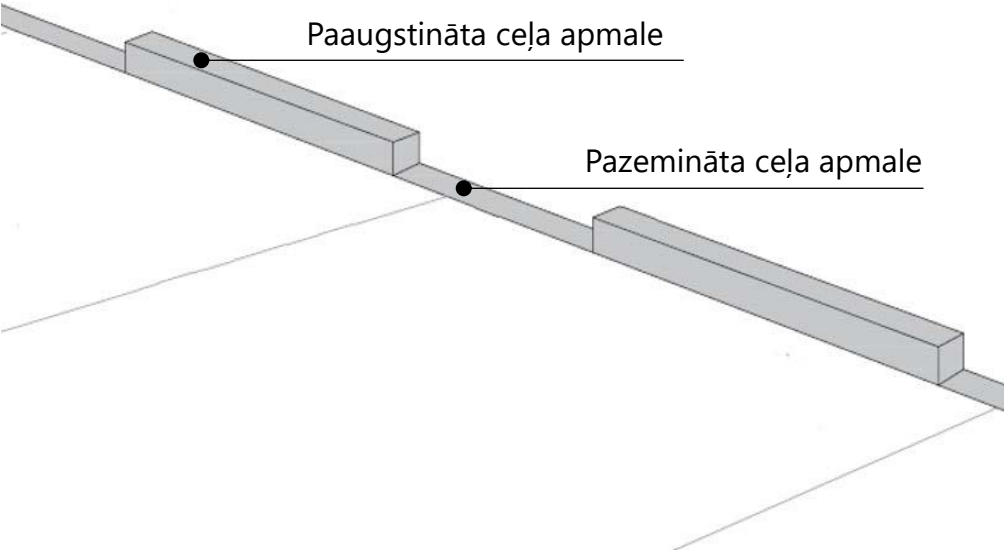

PRINCIPĀLS BIOIEVALKAS GRIEZUMS

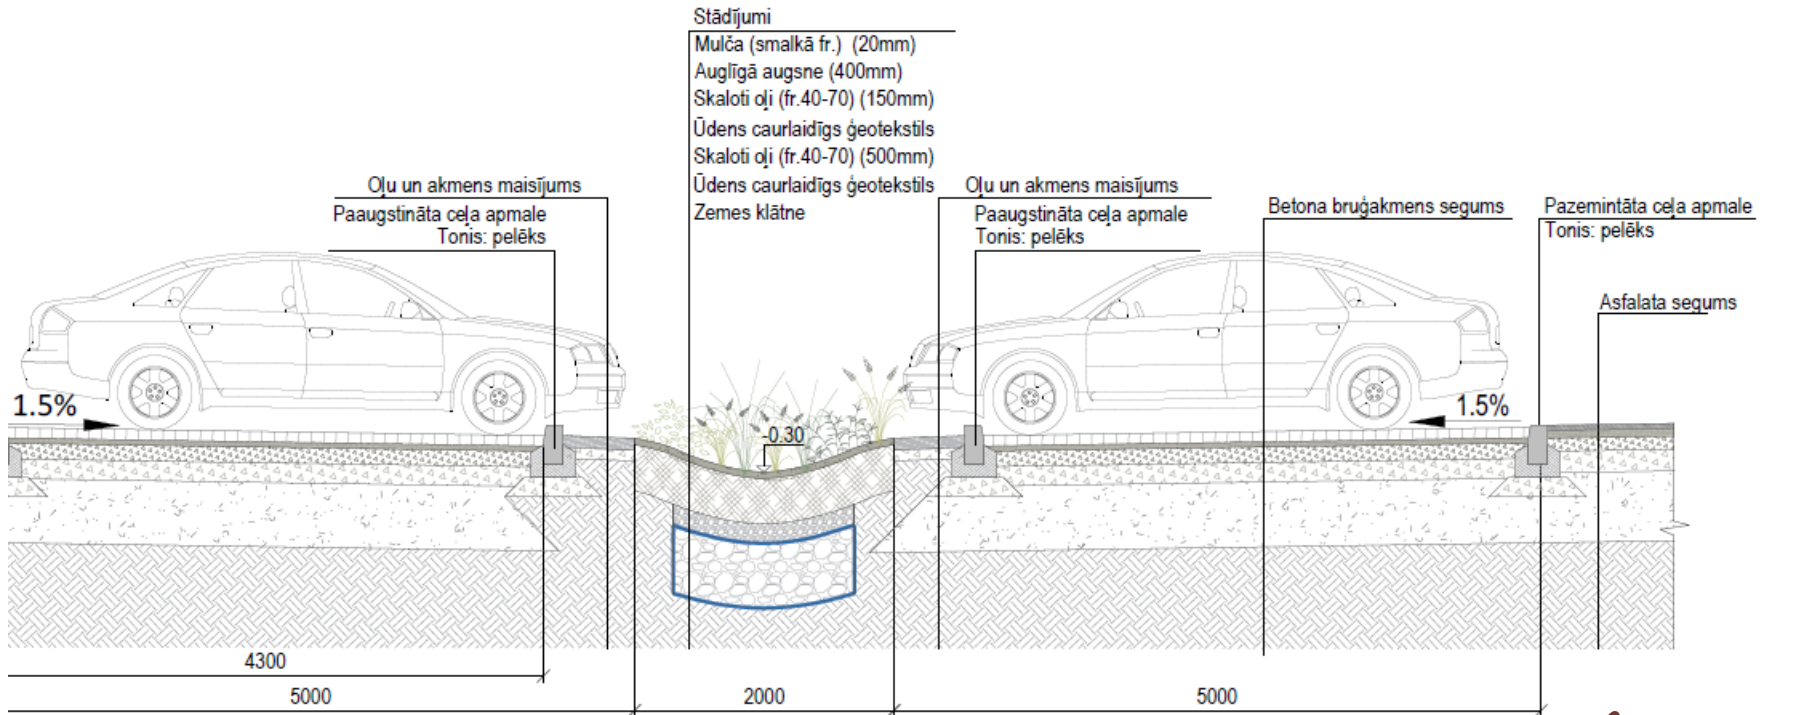

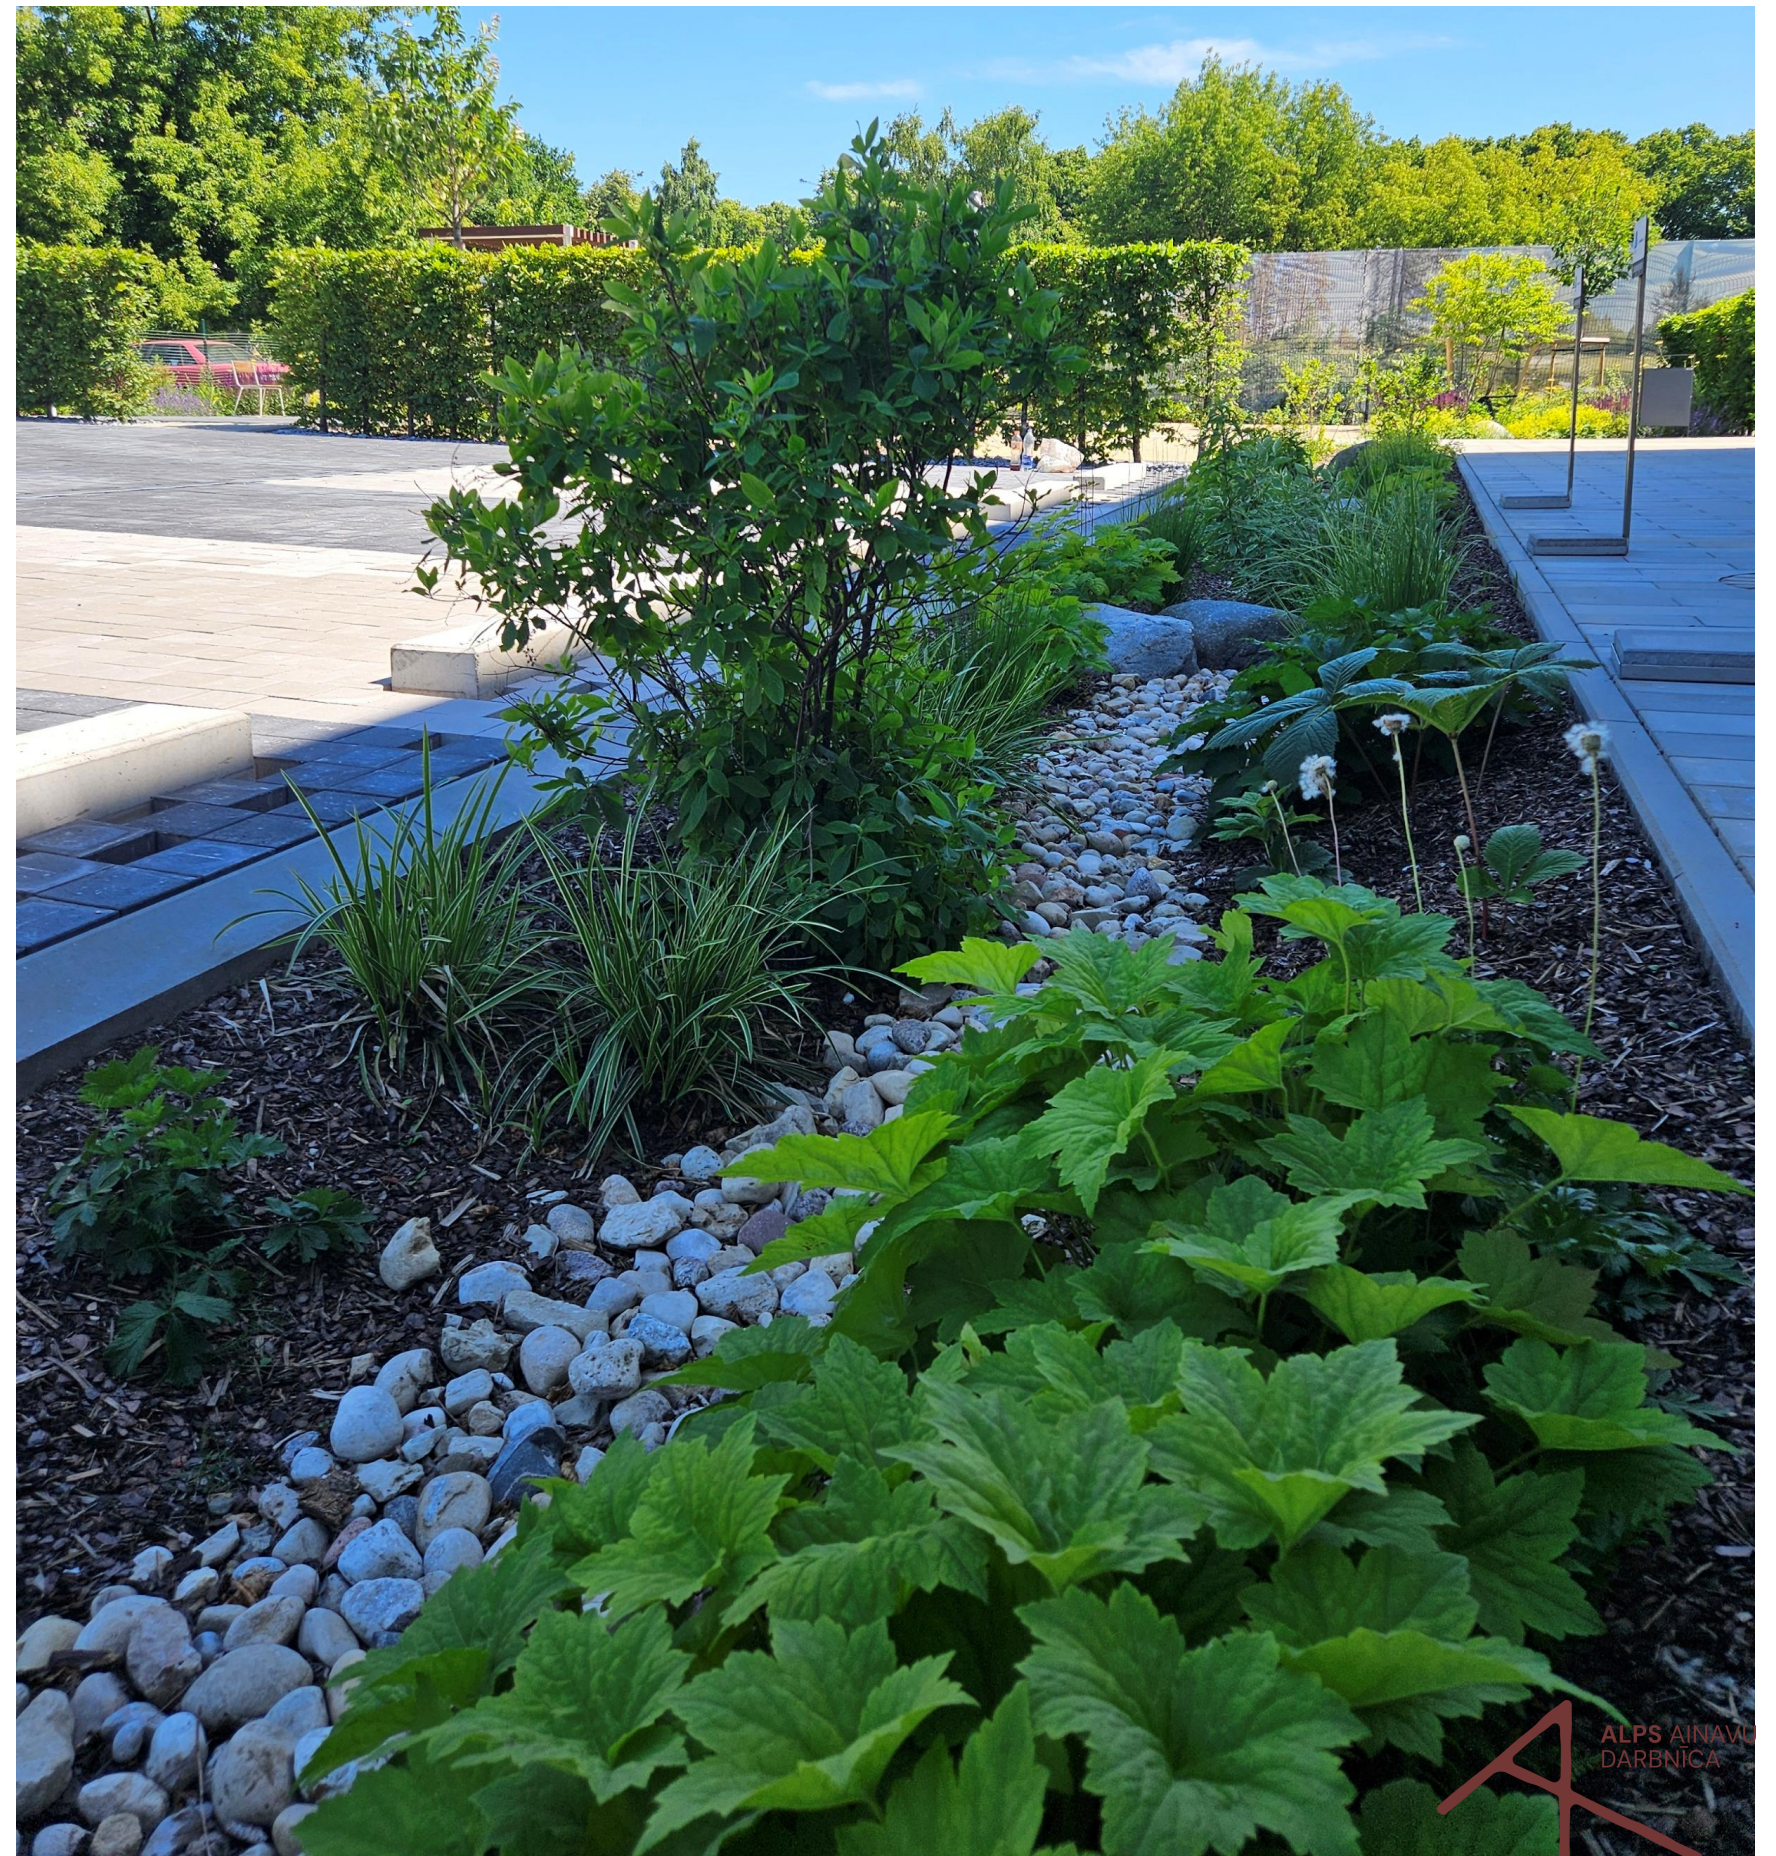

Adrese: Ķīsezera iela 9, Rīga
Projektēšana: 2024. GADS
Ierīkošana: 2025. GADS
Projekta un koncepcijas autori: Mārīte Sprudzāne,
Helēna Gūtmane, Santa Krēsliņa, Ruta Tobiesa



Adrese: Elizabetes iela 95, E.Birznieka Upīša iela 4, Satekles iela 1C

Labiekārtojuma teritorijas platība: 12 000 m²

Pasūtītājs: «LINSTOW BALTIC»

Projektēšana un ierīkošana: 2022. – 2025. gads

Projekta un koncepcijas autori: Māris Bušs, Ilze Rukšāne, Sendija Adītāja, Ruta Tobiesa.


Arhitekti: PS "SN&L"

Ierīkošana: «BUKOTEKS»

BIOFILTRĀCIJA (BIOIEVALKAS) / ZAĻIE JUMTI / LIETUSŪDENS SAVĀCĒJTEKNE




PRINCIPIĀLS GRIEZUMS B-B / SECTION B-B,
M 1:50

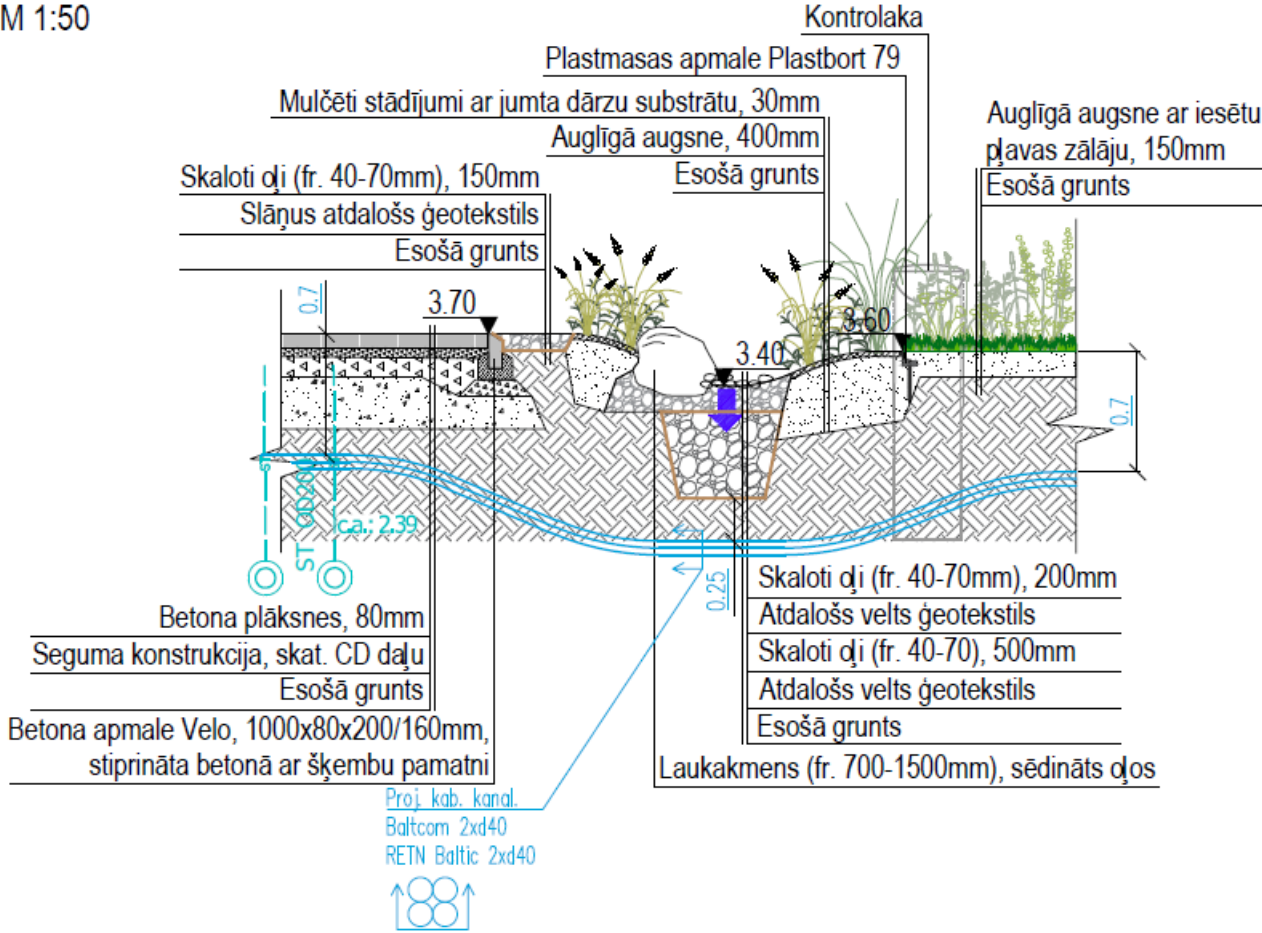

LĪNIJVEIDA KANĀLS



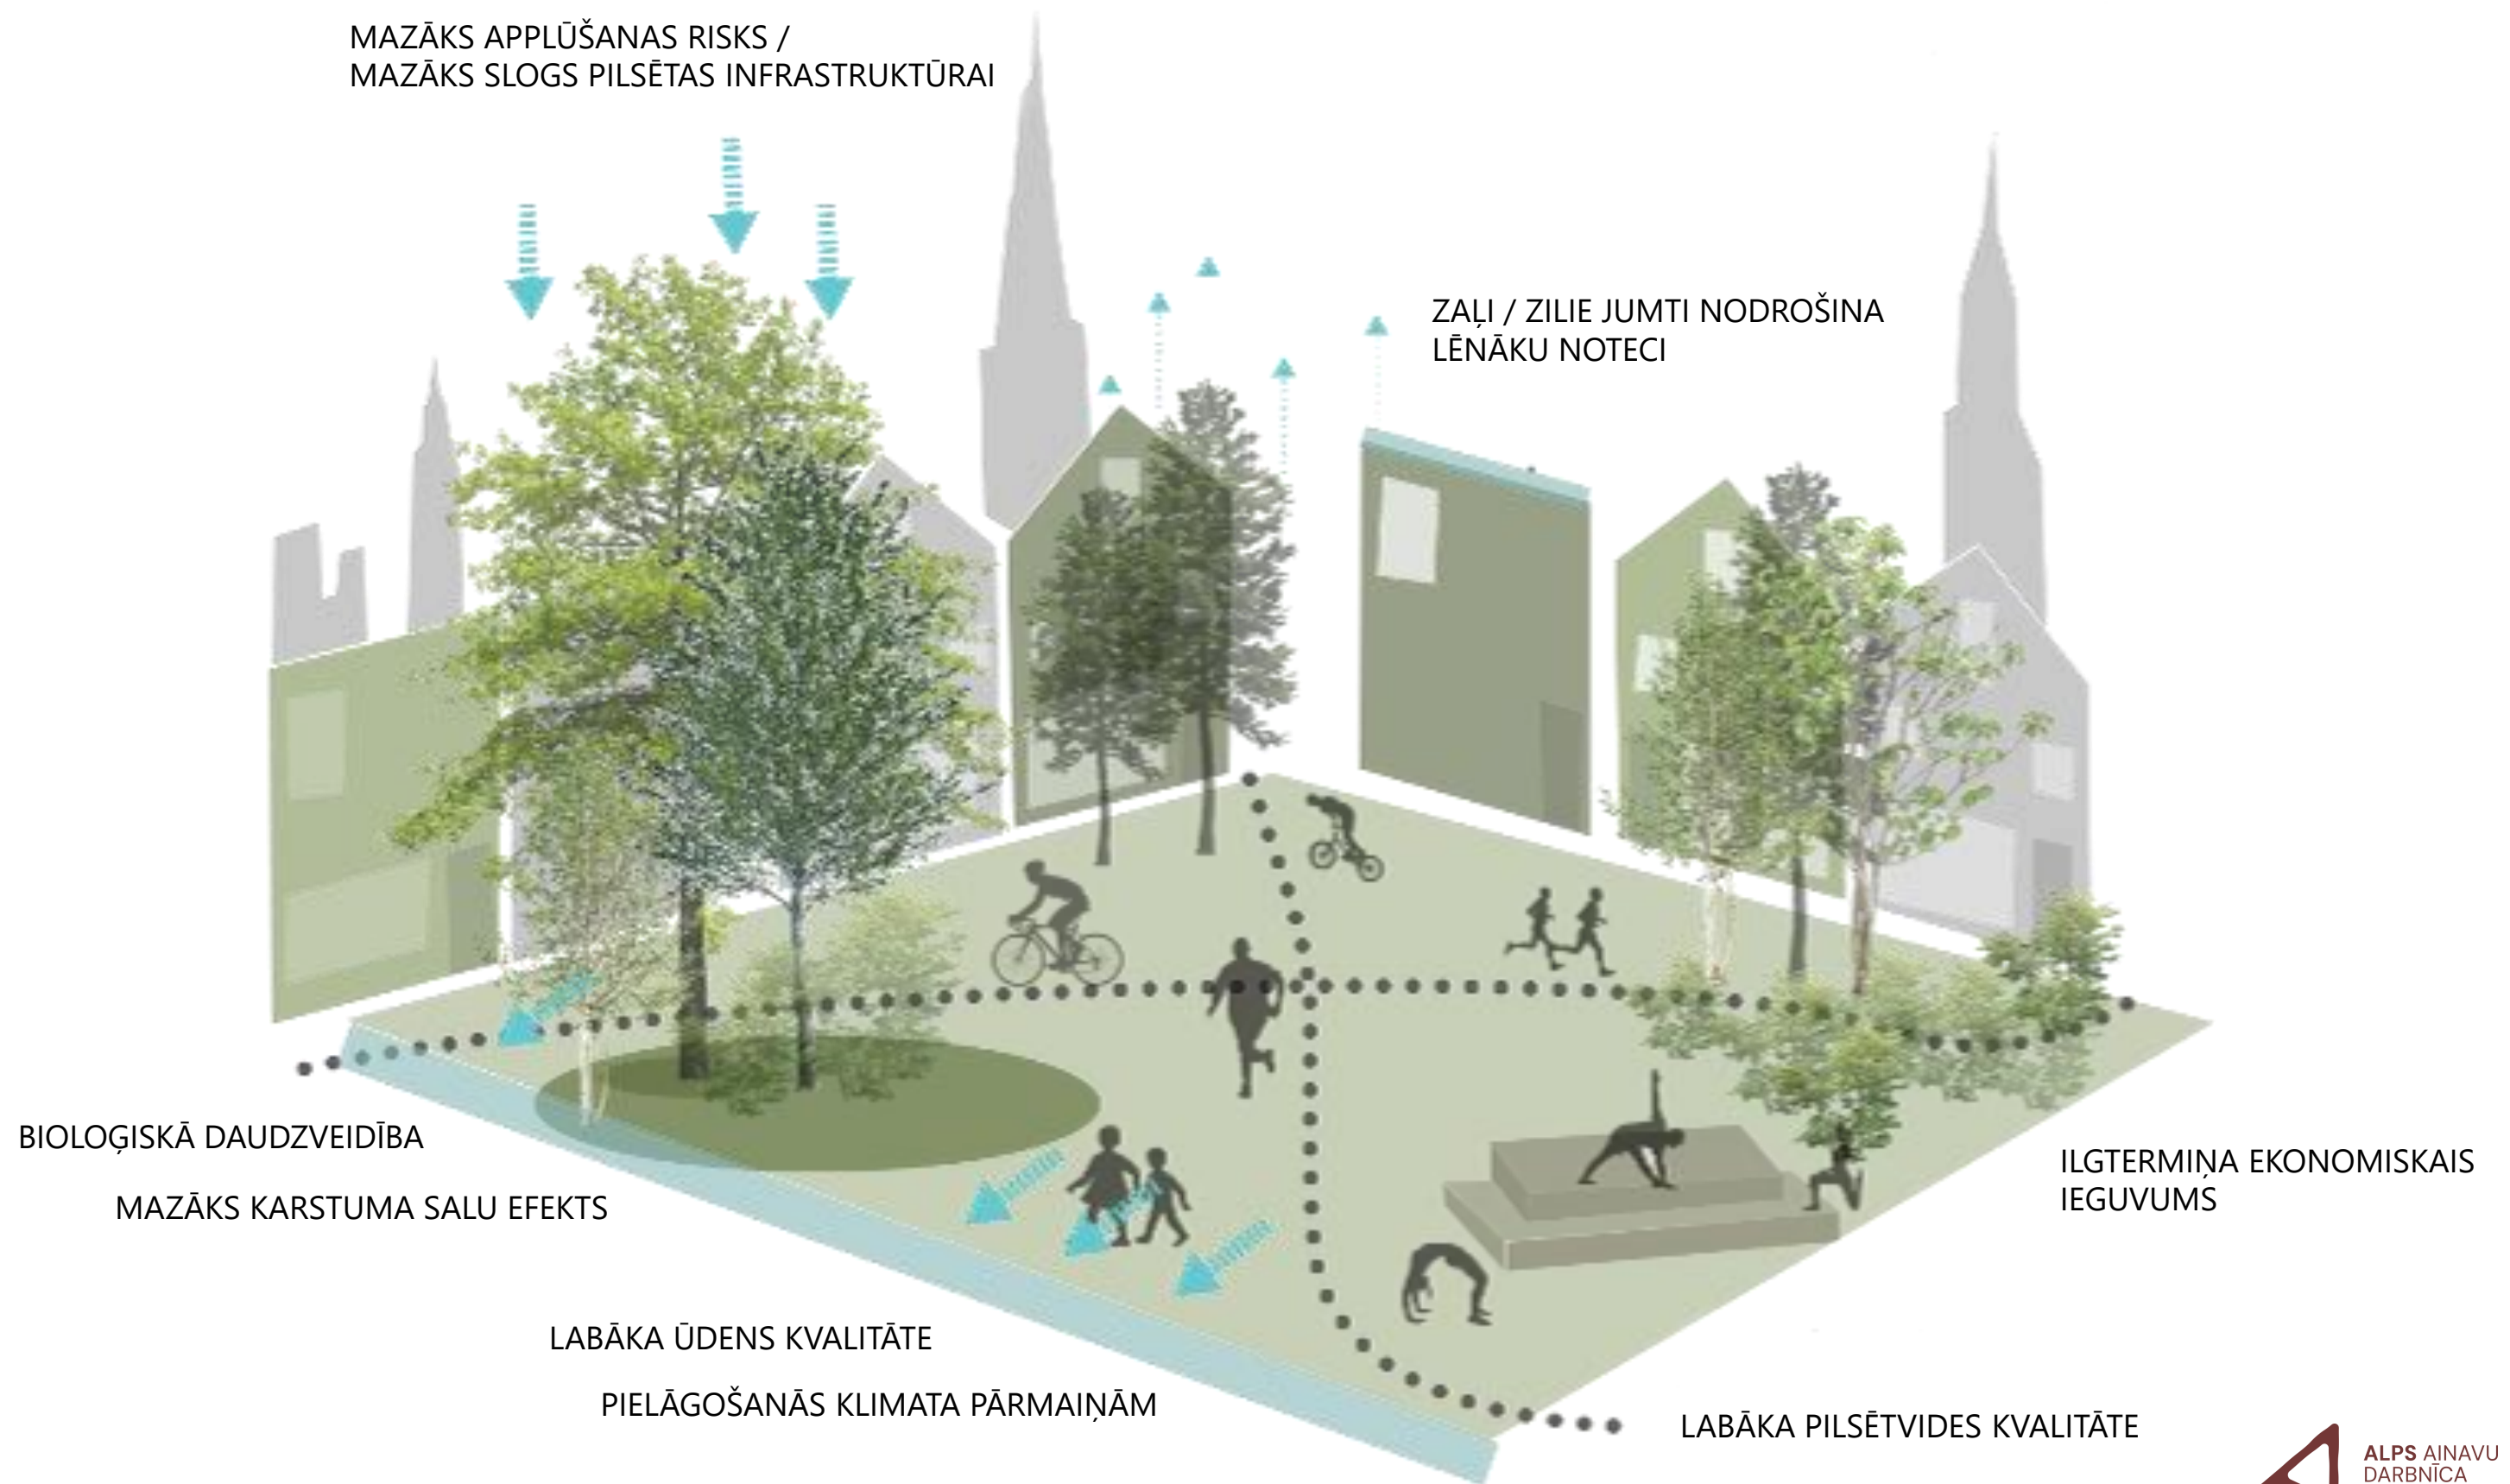



PALDIES!

