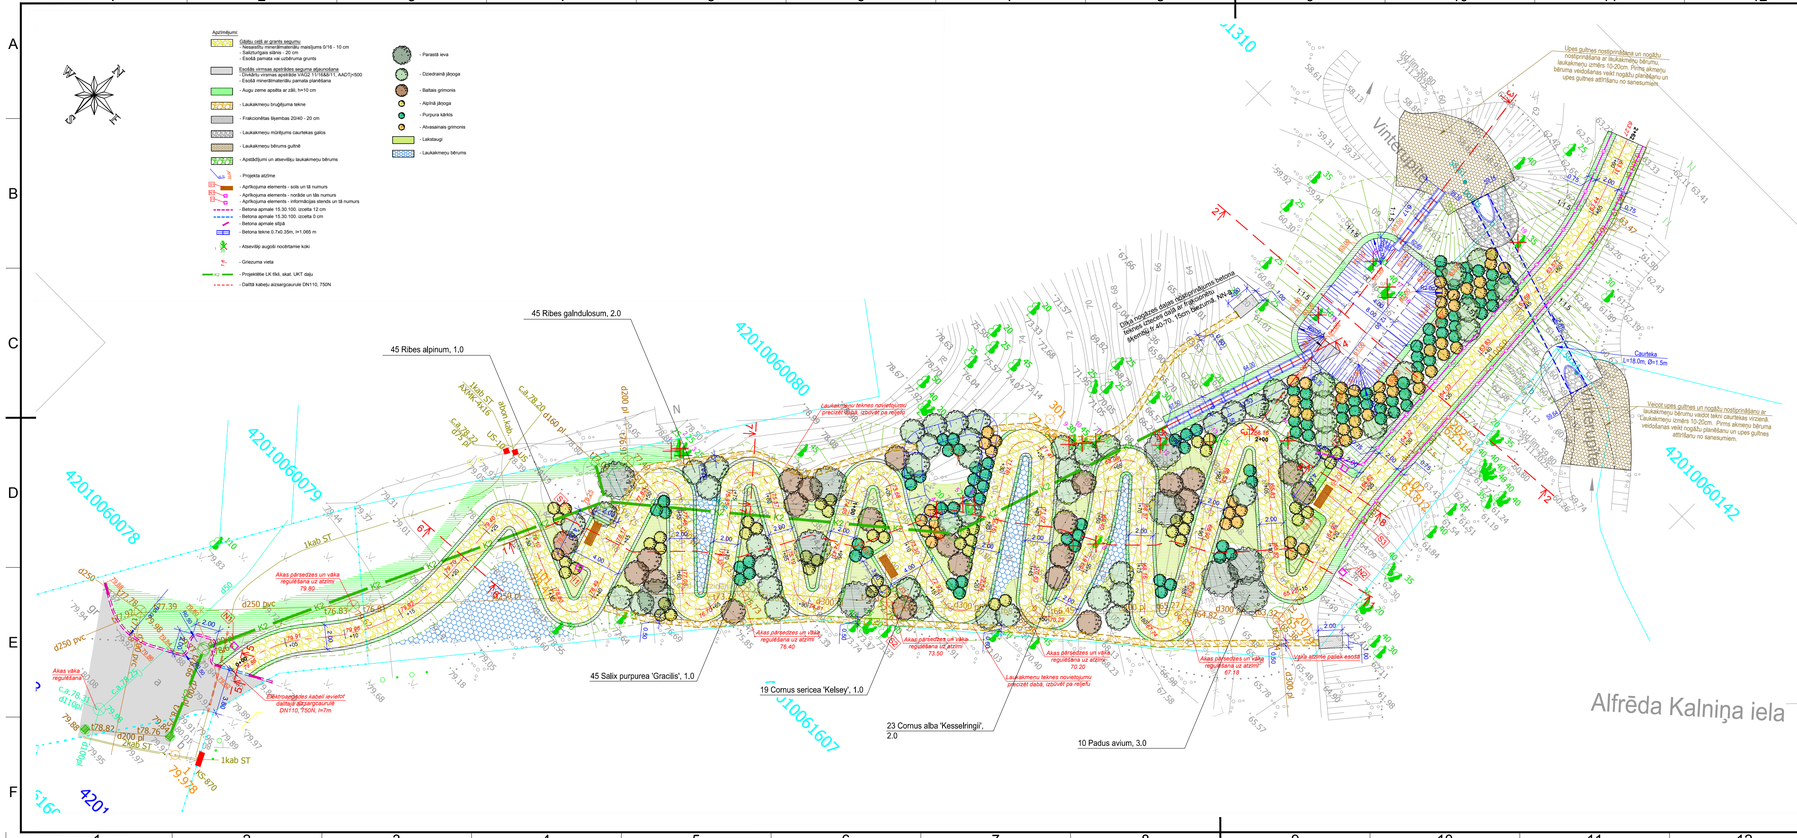

Apzīmējumi
Gājēju ceļš ar granīta segumu
- Nesasaistītu minerālmateriālu maisījuma 0/16 - 10 cm
- Šķembu/grants slāņa - 20 cm
- Esošā pamata vai uzbēruma grunts
Esošās virsmas apzīmēšana iegrunta attēlojumā
- Divkāršu virsmas apstrādes VAC2 11/16&8/11, AADT>500
- Esošā minerālmateriālu pamata plankšana
- Augu zeme apsēta ar zālēm, h=10 cm
- Laukakmeņu bruģējuma tekne
- Frakcionētas šķembas 20/40 - 20 cm
- Laukakmeņu mūrējums caurtekas galos
- Laukakmeņu bērums gultnē
- Apstādījumi un atsevišķu laukakmeņu bērums
- Projekta asfalts
- Apšķirojuma elements - sols uh 18 numurs
- Apšķirojuma elements - norāde uh 18a numurs
- Apšķirojuma elements - informācijas stends uh 18 numurs
- Betona apmale 15.30.100. izzāle 12 cm
- Betona apmale 15.30.100. izzāle 0 cm
- Betona apmale stīpā
- Betona tekne 0.7x0.35m, h=1.065 m
- Atsevišķi augoši nocērtamie koki
- Griezuma vieta
- Projektēte LK tīkl, skat. UKT daļu
- Dalītā kabeļu aizsargcaurule DN110, 750N
- Parastā ieva
- Dzeltenā jāņoga
- Baltais grimonis
- Alpīnā jāņoga
- Purpura kārkls
- Alvasainais grimonis
- Lakstaugi
- Laukakmeņu bērums
Vintertuvin
Alfrēda Kalniņa iela
45 Ribes galndulosum, 2.0
45 Ribes alpinum, 1.0
45 Salix purpurea 'Gracilis', 1.0
19 Cornus sericea 'Kelsey', 1.0
23 Cornus alba 'Kesselringii', 2.0
10 Padus avium, 3.0
Caurtekas L=18.0m, D=1.5m
Ūdens attīrīšanas iekārta
Ūdens attīrīšanas iekārta pašak esošā
Ūdens attīrīšanas iekārta
Ūdens attīrīšanas iekārta
Ūdens attīrīšanas iekārta