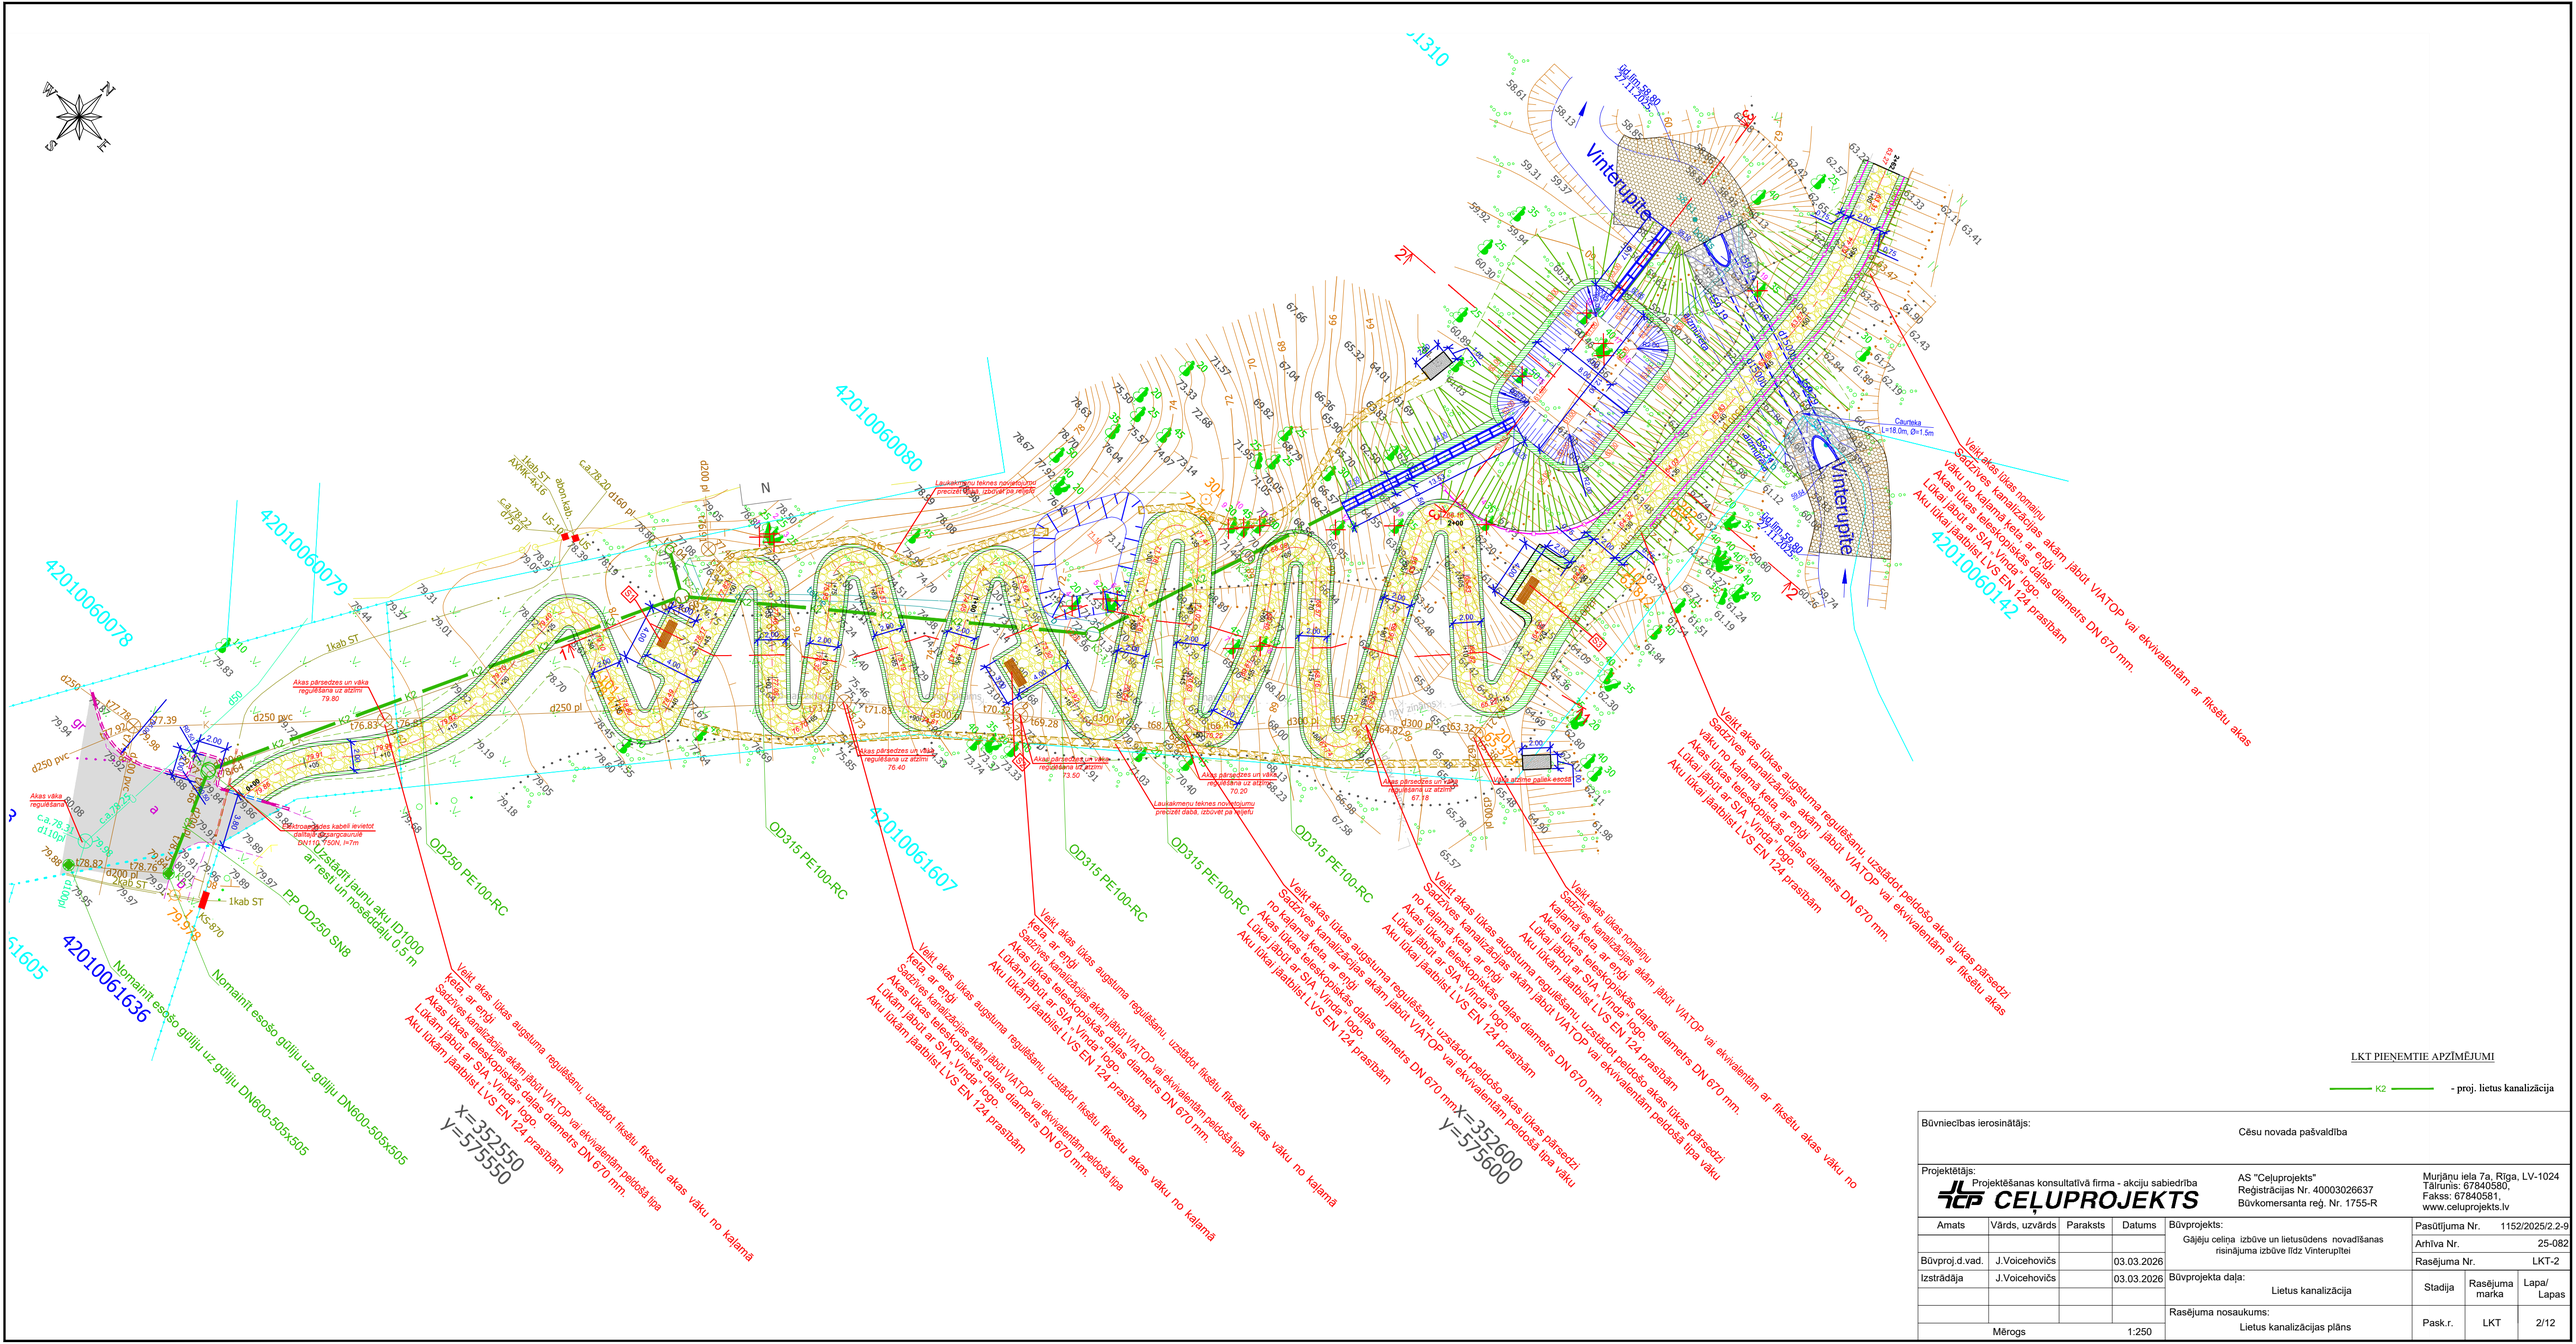

Vinterupīte
Vinterupīte
Cauruma L=18.0m, D=1.5m
Cauruma L=18.0m, D=1.5m
42010060080
42010060079
42010060078
42010061310
42010060142
42010061607
42010061636
42010061605
N
X=352550
Y=575550
X=352600
Y=575600
Lietus kanalizācijas akas ar ieplūdi
Akas pārsedzes un vāka regulēšana uz atzīmi 79.80
Akas pārsedzes un vāka regulēšana uz atzīmi 76.40
Akas pārsedzes un vāka regulēšana uz atzīmi 73.50
Akas pārsedzes un vāka regulēšana uz atzīmi 70.20
Akas pārsedzes un vāka regulēšana uz atzīmi 67.18
Laukakmeņu tekņes novietojumu precizēt dabā, izbūvējot pa reljefu
Uzstādīt lāpstu aku ID1000 ar resti uh nosēdumu 0.5 m
P.P OD250 SN8
OD250 PE100-RC
OD315 PE100-RC
OD315 PE100-RC
OD315 PE100-RC
OD315 PE100-RC
Nomainīt esošo gūlīju uz gūlīju DN600-505x505
Nomainīt esošo gūlīju uz gūlīju DN600-505x505
Veikt akas lūkas augstuma regulēšanu, uzstādot fiksētu fiksētu akas vāku no kalamā
Veikt akas lūkas augstuma regulēšanu, uzstādot fiksētu fiksētu akas vāku no kalamā
Veikt akas lūkas augstuma regulēšanu, uzstādot fiksētu fiksētu akas vāku no kalamā
Veikt akas lūkas augstuma regulēšanu, uzstādot peldošo akas lūkas pārsedzi
Veikt akas lūkas nomaiņu