LEPPEMÄRGID:

- olemasolev katastriüksuse lähiaadress, piir ja tunnus (Vabriku tn 16, 66301:001:0449)
- olemasolev lehtpuu/ mitmetüveline lehtpuu
- olemasolev okaspuu
- olemasolev põõsas
- olemasolev võsa
- olemasolev rohumaa, heinamaa
- takseerühiku tähis (26 Va; V2 Va, Sa, Tm)
- III väärtusklassiga takseerühiku võraprojektsioon
- IV väärtusklassiga takseerühiku võraprojektsioon
- V väärtusklassiga takseerühiku võraprojektsioon
- puhastatav tiik
- projekteeritud kraav/säng
- täidetav kraavi lõik
- projekteeritud seirekaev
- projekteeritud/rekonstrueeritav regulaator
- projekteeritud torustik
- projekteeritud sademeveekaev
- kummikiilsiibri ja kape asukoht
- projekteeritud nõlv
- asendatav binokkeltruup, 2xDi1000 mm, PE, SN8 (II etapp)
- projekteeritud eriprofiil truubitoru (betoonist otsakuga) A=1,7 m², laius 1,7 m ja kõrgus 1,2 m, pikkus 6 m
- sügavamale paigaldatav maakaabel
- likvideeritav või mahajäetav objekt
- reaktori ümbruse planeerimine nõlvusega 1:5-1:10
- projekteeritud denitrifikatsiooni reaktor, pindala ~100 m²
- voolusuund
- projekteeritud metallist posti ja päikese-paneelide ligikaudne asukoht ja suurus
- planeeritud kõnniteed
- PA-1 72,05 — Puuraugu asukoht, nr ja maapinna kõrgus
- projekteeritud proovivõtukaev
- süvendatav kraavilõik
- projekteeritud kivikindlustus
- veekaitsevöönd
- piiranguvöönd
- ehituskeeluvöönd
- veehaarde sanitaarkaitseala
- Rakvere vanalinna muinsuskaitseala kaitsevöönd
- Rakvere vanalinna muinsuskaitseala (reg-nr 27012)
- Rakvere mõisa pargi kaitsevöönd
- Rakvere mõisa park (reg-nr 15723)

MÄRKUSED:

1. Geoloogiline uurin on koostatud Pinnaseuuringud OÜ poolt 2025. aastal "Geotehniline pinnaseuuring. Rakvere pilootala", töö nr 2025-03-01.
2. Geodeetiline alusplaan on koostatud OÜ poolt 2025. aastal, "Rakvere rahvaaia tiikide geodeetiline mõõdistus", töö nr 2025-064
3. Koordinaadid L-Est'97 süsteemis.
4. Kõrgused EH2000 süsteemis.
5. Kõik jooned ja objektid hallis toonis tähistavad mõõdistamise aegset situatsiooni.
6. Joonised ja seletuskiri on projekti lahutamatud osad ning neid tuleb käsitleda koos.
7. Puude kaitsel ehituse ajal tuleb lähtuda EVS 939-3:2020 „Puittaimed haljastuses. Osa 3: Ehitusaegne puude kaitse“ nõuetest.

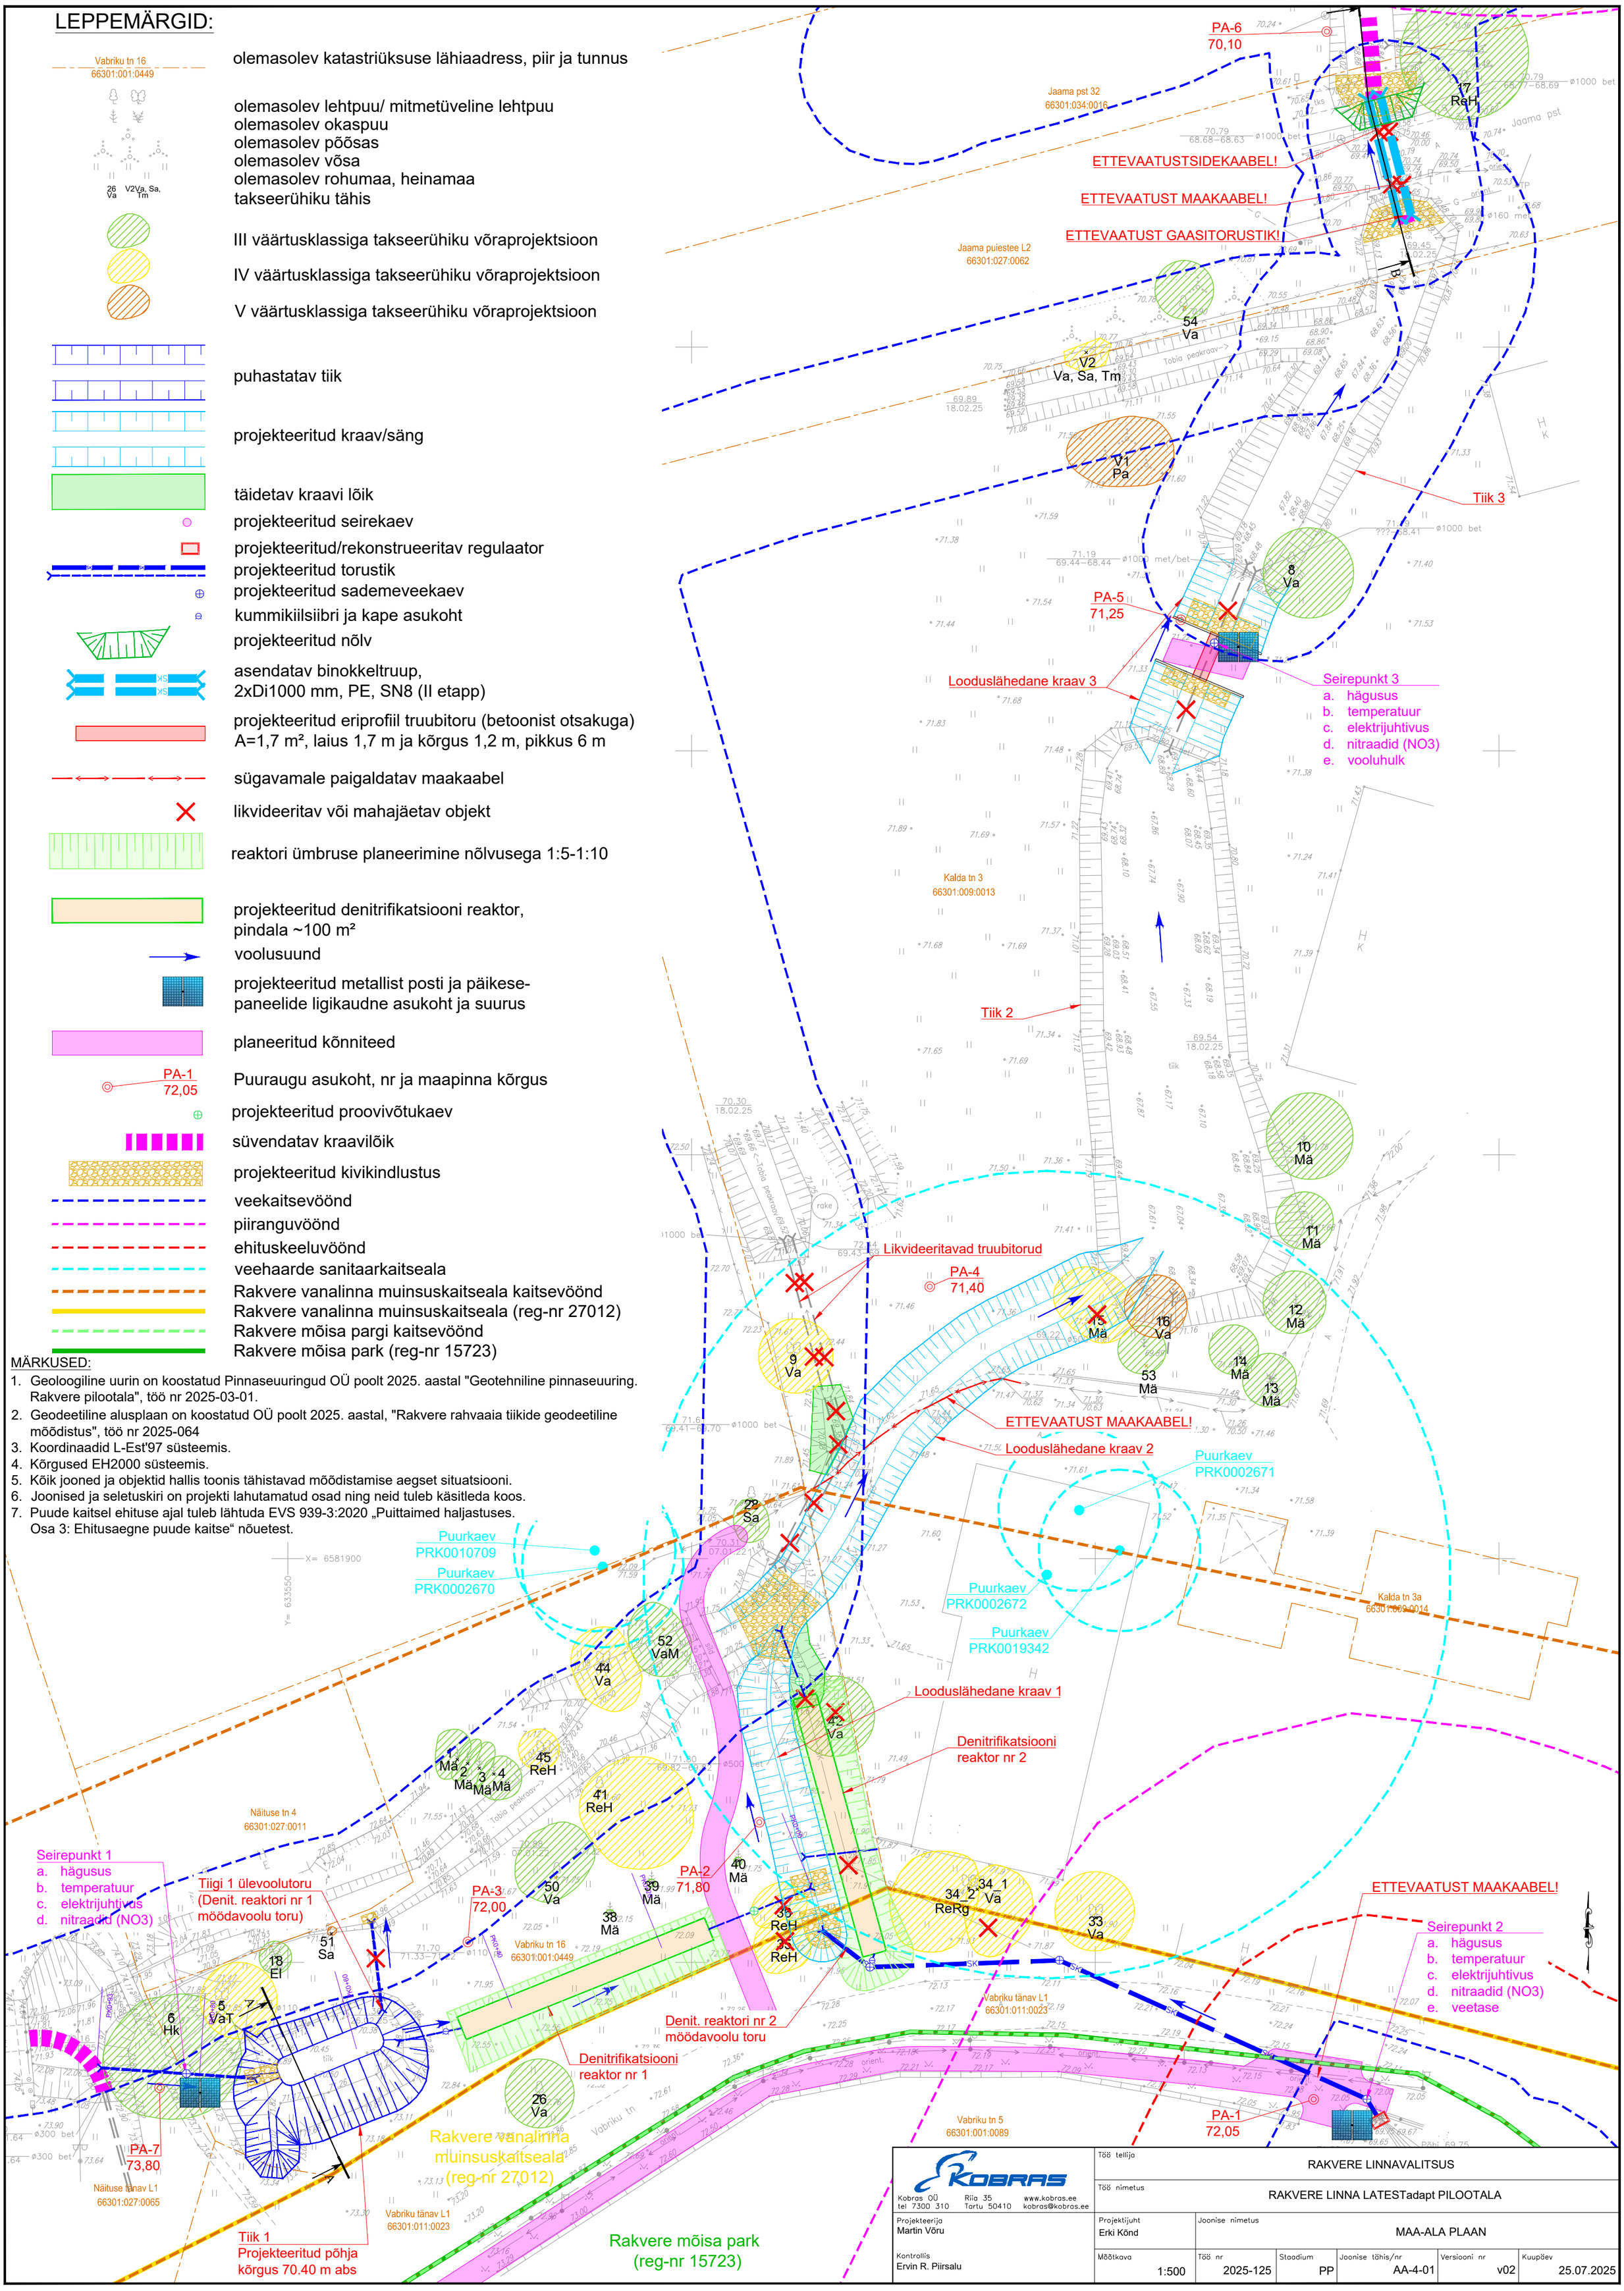

KOBRAS Kobras OÜ tel 7300 310 Riia 35 Tartu 50410 www.kobras.ee kobras@kobras.ee	Töö tellija: RAKVERE LINNAVALITSUS				
	Töö nimetus: RAKVERE LINNA LATESTadapt PILOOTALA				
Projekteerija: Martin Võru	Projektijuht: Erki Kõnd	Joonise nimetus: MAA-ALA PLAAN			
Kontrollis: Ervin R. Piirsalu	Mõõtkava: 1:500	Töö nr: 2025-125	Staadium: PP	Joonise tähis/nr: AA-4-01	Versiooni nr: v02	Kuupäev: 25.07.2025